


10 cm  
5  
4  
3  
2  
1  
0

**LÉGENDE**

- - - - - : ZONE INONDABLE 100 ans
- - - - - : ZONE INONDABLE 20 ans
- : CHAINAGE DU COURS D'EAU
- : ZONES D'ÉTUDE

**PLAN CLÉ:**

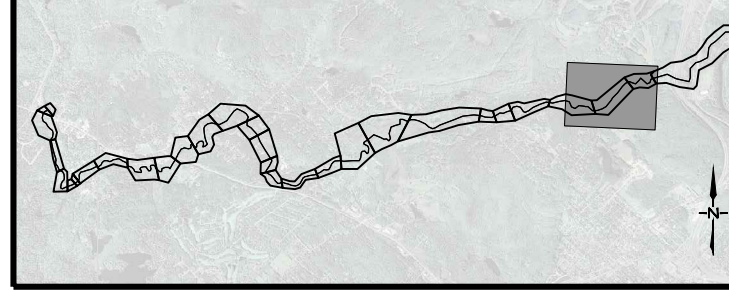

CE DOCUMENT D'INGÉNIERIE EST LA PROPRIÉTÉ DE DESSAU ET EST PROTÉGÉ PAR LA LOI. IL EST DESTINÉ EXCLUSIVEMENT AUX FINS QUI Y SONT MENTIONNÉES. TOUTE REPRODUCTION OU ADAPTATION, PARTIELLE OU TOTALE, EN EST STRICTEMENT PROHIBÉE SANS AVOIR PRÉALABLEMENT OBTENU L'AUTORISATION ÉCRITE DE DESSAU.

RÉV.	A - M - J DATE	DESCRIPTION	Préparé Par	Vérifié Par
01	2013-09-10	ÉMISSION FINALE	N.S.	A.T.
00	2013-07-17	ÉMIS POUR COMMENTAIRES	N.S.	A.T.

**ÉMISSIONS / RÉVISIONS**

TOUTES LES DIMENSIONS DEVRONT ÊTRE PRISES ET VÉRIFIÉES AVANT DE COMMENCER LES TRAVAUX

Sceaux



Références du client

Projet

**DÉTERMINATION DES CÔTES DE CRUES 20 ANS ET 100 ANS ET CARTOGRAPHIE DES ZONES INONDABLES**

Titre

**RIVIÈRE À SIMON  
VUE EN PLAN DES ZONES INONDABLES  
(DÉBIT MAJORÉ DE 10%)**


Dessau inc.

375, boul. Roland-Therrien, bureau 400  
Longueuil (Québec) J4H 4A6  
Téléphone : 514.281.1010  
Télécopieur : 450.442.9996

DESSAU

Préparé	<b>Nicolas Sadoch, Ing.</b>	Discipline	<b>Hydraulique</b>
Dessiné	<b>Marc-André Rioux, Des.</b>	Échelle	<b>1:4000</b>
Vérifié	<b>Ammar Taha, Ing., Ph.D.</b>	Date	<b>2013-07-11</b>
Chargé de projet		No. de séquence	
<b>Ammar Taha, Ing., Ph.D.</b>		<b>11 de 12</b>	

Serv. resp.	Projet	Otp	Disc.	Type	N° Dessin	Rév.
<b>056</b>	<b>B-0003743</b>	<b>300</b>	<b>HY</b>	<b>D</b>	<b>0011</b>	<b>01</b>

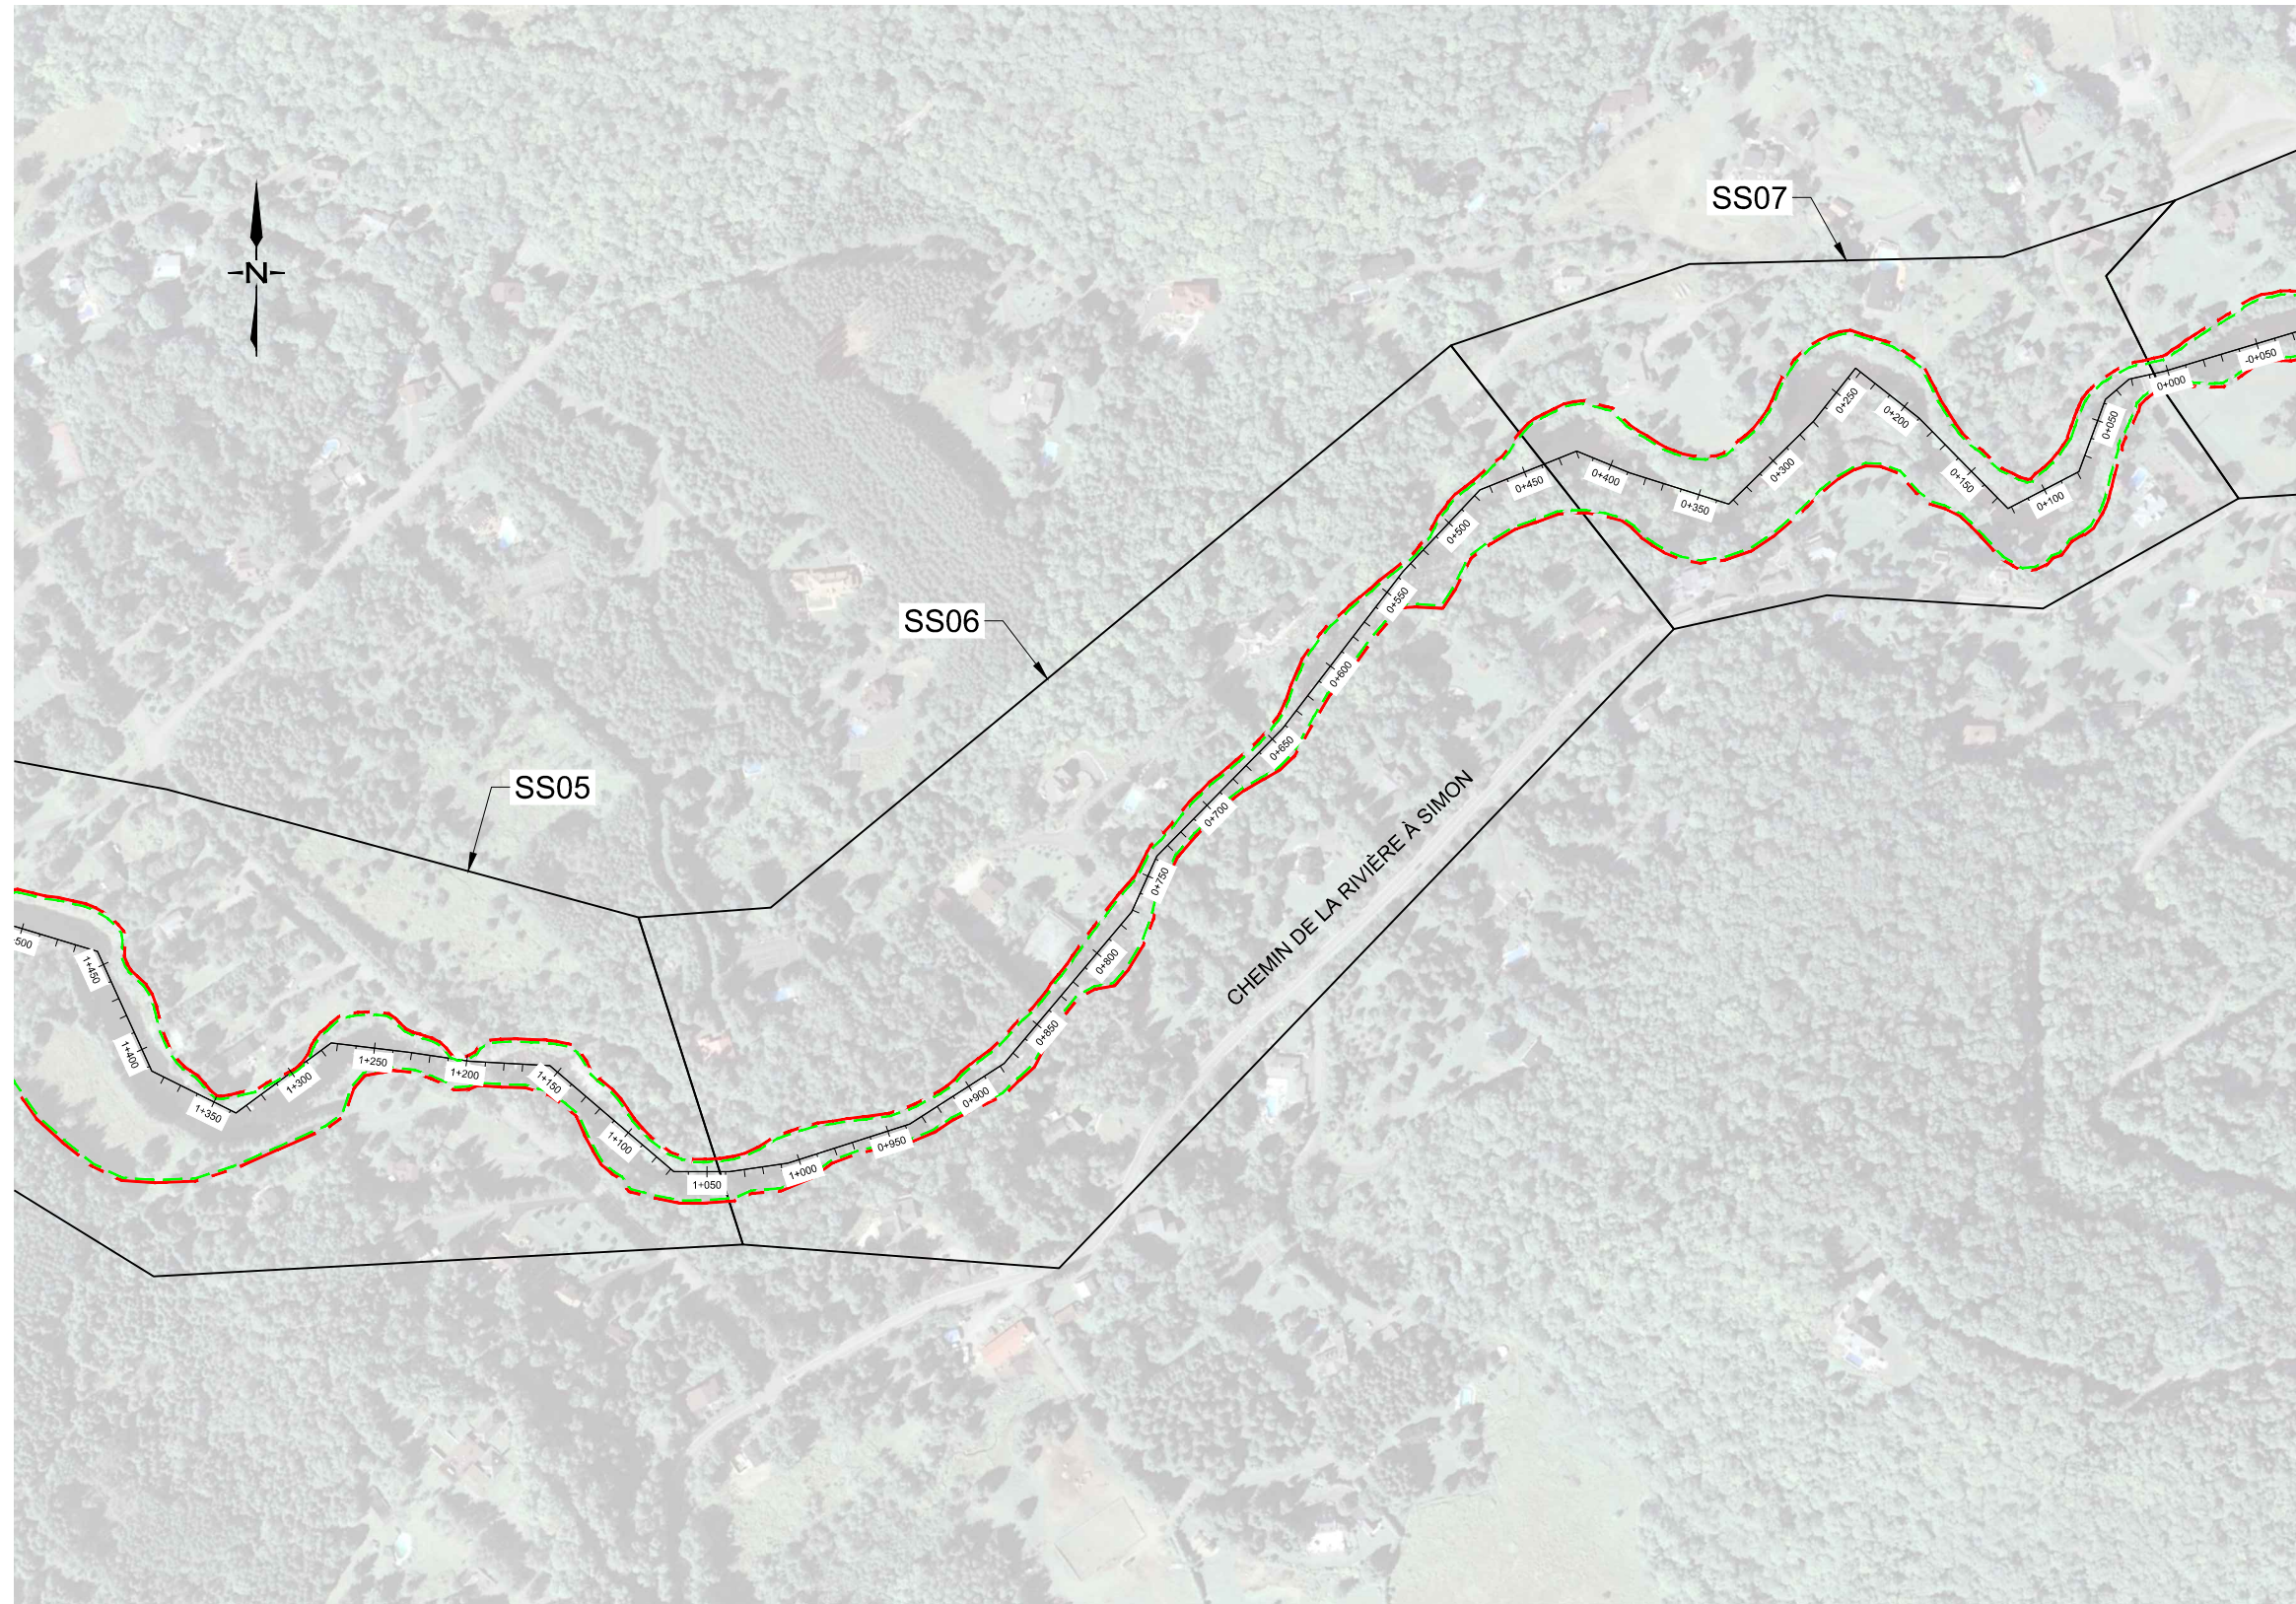

Fichier: (\\LONG-SF1\projets) G:\056\B-0003743\_Inondation\_MRC\_Pays-d'en-Haut\25\_CAD\HY\_Travail\056B-00037430300HY\_CV3D.dwg  
Imprimé par: Marc-André Rioux. Imprimé le: 2013/09/10 02:37 PM. Enregistré par: riouma4. Enregistré le: 2013/09/10 2:35 PM